




1 PB- Anexo do Buriti - 16º pavimento
ESCALA 1/100

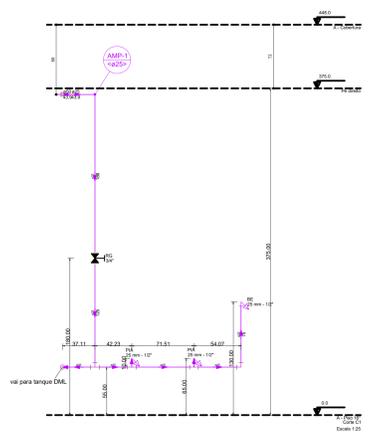


1 CORTE-C1
ESCALA 1/25

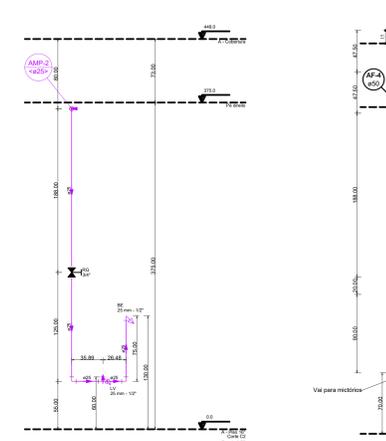


2 CORTE-C2
ESCALA 1/25

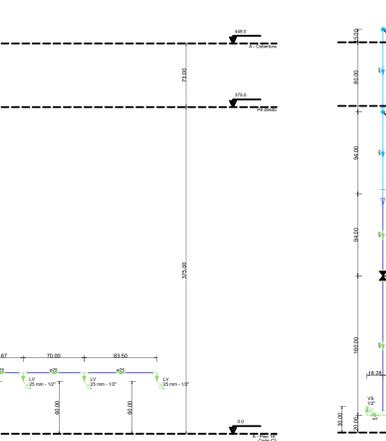


3 CORTE-C3
ESCALA 1/25

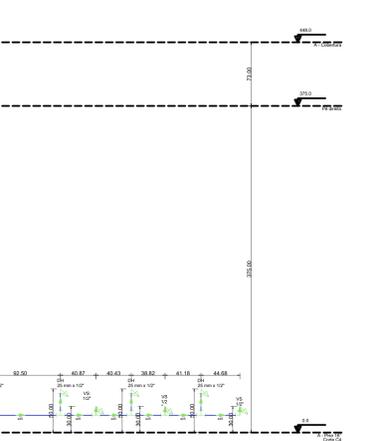


4 CORTE-C4
ESCALA 1/25

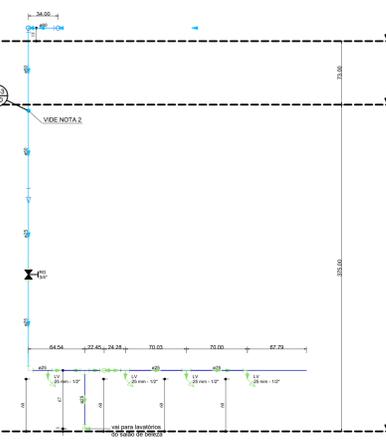


5 CORTE-C5
ESCALA 1/25

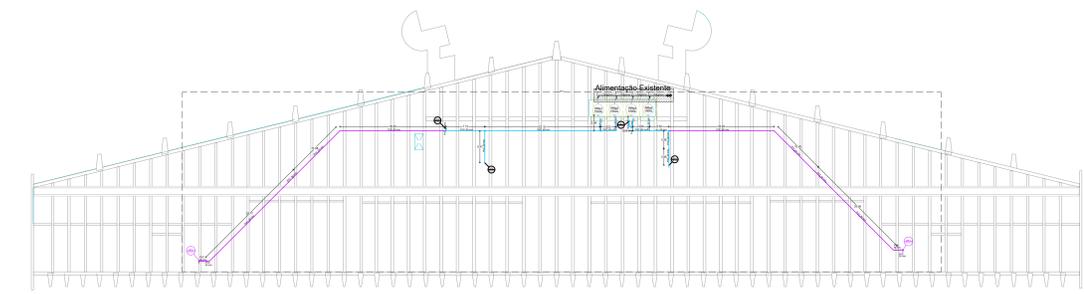

7 PB - Anexo do Buriti - BARRILETE
ESCALA 1/200

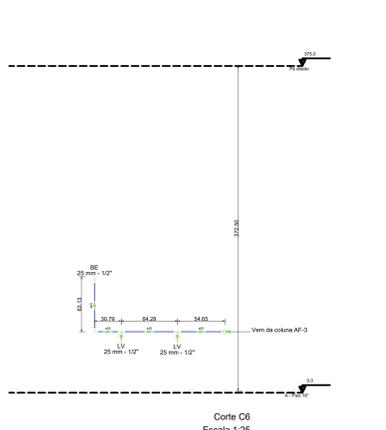

6 CORTE-C6
ESCALA 1/25

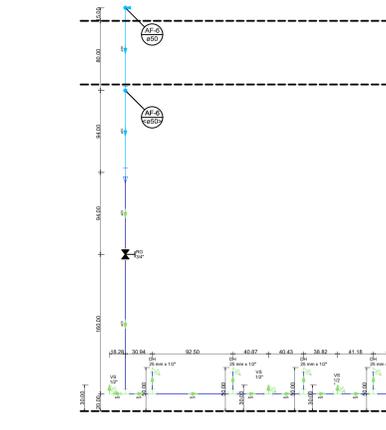

7 CORTE-C7
ESCALA 1/25

- NOTAS ESPECÍFICAS**
- A EXECUÇÃO DAS INSTALAÇÕES PROPOSTAS NESTE PROJETO DEVE SEGUIR OS CRITÉRIOS DA NBR 7188/1993 E 5626/1998.
 - O PRESENTE PROJETO DE INSTALAÇÕES HIDRÁULICAS É COMPLEMENTAR ÀS INSTALAÇÕES EXISTENTES NA EDIFICAÇÃO, COM ADIÇÃO DE REDES E COLUNAS DE ÁGUA FRIA PROVENIENTES DO BARRILETE PARA OS NOVOS AMBIENTES DA PROPOSTA ARQUITETÔNICA, REFEITÓRIO, E CONSULTÓRIO. PARA OS PONTOS DOS LAVATÓRIOS DO SALÃO DE BELEZA UTILIZADA A COLUNA DE ÁGUA ONDE ATUALMENTE É A COPA, COM A PREVISÃO DE AUMENTO DA BITOLA DA TUBULAÇÃO.
 - FELIX INDISPONIBILIDADE OU INEXISTÊNCIA DE PROJETOS ANTERIORES. O PRESENTE PROJETO É BASEADO EM LEVANTAMENTO FÍSICO VISUAL DA PORÇÃO DAS PEÇAS DE UTILIZAÇÃO EXISTENTES, DA DISPOSIÇÃO DOS REGISTROS GÊNEROS EXISTENTES NAS ÁREAS MENCIONADAS. NA POSIÇÃO DAS TUBULAÇÕES NA COBERTURA E PARA FINS DE COMPATIBILIDADE COM OS ELEMENTOS ESTRUTURAIS SE BASEOU NO DESENHO TÉCNICO REPRESENTATIVO DAS FORMAS DE VIDAS SUPERIORES E PLARES DO 16º E 16º PAVIMENTOS PRESENTES NO PROCESSO Nº 112.00087/2021.
 - AS INSTALAÇÕES NUNCA, COM A FINALIDADE DE ADAPTAÇÃO DAS INSTALAÇÕES PARA O PROJETO DO ESPAÇO DO SERVIDOR, DEVERÃO SER INDEPENDENTES DAS INSTALAÇÕES EXISTENTES, E DEVERÃO SER CONECTADAS À TUBULAÇÃO DO BARRILETE. E/OU AS COLUNAS DE ÁGUA EXISTENTES MAS PRÓXIMAS ÀS ESPECIFICADAS.
 - AS COLUNAS DE ÁGUA FRIA INDICADAS NO PROJETO DEVERÃO SER ALIMENTADAS PELA TUBULAÇÃO DE DISTRIBUIÇÃO A PARTIR DO BARRILETE, SOB O TELHADO DA COBERTURA, E OS PONTOS DE DESCIDA, PODERÃO SOBRIE DESLOCAMENTO OU REPOSIÇÃO PARA MELHOR COMPATIBILIDADE COM ELEMENTOS ESTRUTURAIS EXISTENTES, PRINCIPALMENTE VIDAS E PLARES.
 - TODA E QUALQUER INSTALAÇÃO OU PONTO DE UTILIZAÇÃO DOS APARELHOS SANITÁRIOS EXISTENTE QUE NÃO CONCORDAR COM A POSIÇÃO DEPENDA DO PROJETO DE ARQUITETURA DEVERÁ SER ISOLADO, GARANTINDO A ESTANQUEIDADE DA INTERUPÇÃO DO FLUXO DE ÁGUA NO TREGO, SEGUNDO AS ORIENTAÇÕES DAS NORMAS TÉCNICAS E MEDIANTE COMUNICAÇÃO A CONTRATANTE.
 - TODA E QUALQUER NECESSIDADE DE ALTERAÇÃO DO TRAJETO DA TUBULAÇÃO OU DOS PONTOS DOS APARELHOS SANITÁRIOS INDICADOS DEVERÁ SER COMUNICADA A CONTRATANTE PARA AUTORIZAÇÃO, COM AVALIAÇÃO PRÉVIA DA AUTORA DO PROJETO OU PROFISSIONAL HABILITADO INDICADO PARA ESTE FIM.
 - NA EXECUÇÃO DO PASSAGEM E FIXAÇÃO DA TUBULAÇÃO, DEVERÃO SER OBSERVADAS AS POSSÍVEIS INTERFERÊNCIAS DOS ELEMENTOS ESTRUTURAIS, NÃO É PREVISTA NEM INDICADA QUALQUER PERFORAÇÃO OU TRANSPASSE DE VIDAS, PLARES, E AS NECESSIDADES DE TRANSPASSE PELAS LAJES, NA POSIÇÃO INDICADA NO PROJETO, DEVERÁ SER EM DIÂMETRO COMPATÍVEL COM A TUBULAÇÃO E SOB ORIENTAÇÃO DO PROFISSIONAL RESPONSÁVEL TÉCNICO PELA EXECUÇÃO DA OBRA.
 - DESCRIÇÃO SER SUBSTITUÍDO POR QUATRO RESERVATÓRIOS DE ÁGUA NA COBERTURA SOB O TELHADO, ATUALMENTE EM CIMENTO AMANTO POR POLIETENO OU PVC, COM CAPACIDADE DE ARMAZENAMENTO DE 1000 LITROS CADA, DEVERÃO SER PREVISTA A ADAPTAÇÃO DO PISO DE FANCO DOS MEMBROS NOS CUSTOS DOS SERVIÇOS, SEM COMO A SUBSTITUIÇÃO COMPLETA DA TUBULAÇÃO DO BARRILETE E AS CONDIÇÕES PREVISTAS NESTE PROJETO.
 - AS ÁREAS HACHURADAS E DELIMITADAS COMO EXISTENTES, NÃO TEM AS INSTALAÇÕES REPRESENTADAS OU SEUS ELEMENTOS FORMAS DESCONSIDERADAS NESTE PROJETO.
 - TODA E QUALQUER ALTERAÇÃO AO PRESENTE PROJETO IMPOSTA PELAS CONDIÇÕES DA EDIFICAÇÃO OU NECESSIDADES DE ADAPTAÇÃO DEVIDAS NA FASE DE EXECUÇÃO DEVERÃO SER INDICADAS E TECNICAMENTE JUSTIFICADAS EM PROJETO COMPLEMENTAR EXECUTIVO OU "AS BUILT".

- NOTAS GERAIS**
- ESTE PROJETO É PROPRIEDADE DO PROFISSIONAL REGISTRADO NO BRL, CONFORME NBR 13.393/2010 NÃO DEVE SER UTILIZADO PARA QUALQUER OUTRA FINALIDADE QUE NÃO SE RELACIONE COM A EXECUÇÃO DA PRESENTE EDIFICAÇÃO, SENDO TERMINANTEMENTE VEDADA SUA COLOCAÇÃO A DISPOSIÇÃO DE TERCEIROS.
 - A AUTORA NÃO SE RESPONSABILIZA POR EVENTUAIS ALTERAÇÕES DESETE PROJETO DURANTE SUA EXECUÇÃO, QUALQUER NECESSIDADE DE MODIFICAÇÃO, A MESMA DEVE SER CONTACTADA PREVIAMENTE.
 - ESTE PROJETO FOI BASEADO NO LAYOUT E INFORMAÇÕES FORNECIDAS NO PROJETO ARQUITETÔNICO DA ADAPTAÇÃO DE USO DO 16º PAVIMENTO DO ANEXO DO PALÁCIO DO BURITI PARA O ESPAÇO DO SERVIDOR, ENCAMINHADO PELA SECRETARIA EXECUTIVA DE VALORIZAÇÃO E QUALIDADE DE VIDA/SECIV, CONFORME DOC-SB Nº 08857399 E 0886821, PRESENTE NO PROCESSO Nº 0046-001500/2021-04.
 - QUALQUER MODIFICAÇÃO OU DÍVIDA DEVERÁ SER IMEDIATAMENTE REPORTADA, POR ESCRITO, À AUTORA.

BRASÍLIA - DF	
ENDEREÇO :	Praça Municipal lote 03 - Anexo do Palácio do Buriti - 16º andar
PROPRIETÁRIO :	Secretaria de Estado de Economia - Governo do Distrito Federal
AUTORES DO PROJETO :	Ana Paula Guimarães Pinheiro Mouta
RESPONSÁVEL TÉCNICO :	

ASS. PROPRIETÁRIO:	Secretaria de Estado de Economia - Governo do Distrito Federal
ASS. DO AUTOR DO PROJETO:	Ana Paula Guimarães Pinheiro Mouta CAUJ A151900-0
ASS. DO RESP. TÉCNICO:	

CARIS/EDU/DFP:	CAU OU CREARF:
OUTROS:	

PROJETO DE INSTALAÇÕES HIDRÁULICAS			
URB:	INSTITUCIONAL	ÁREA m.²	
CONTEÚDO:	PLANTA BAIXA - 16º PAVIMENTO E BARRILETE CORTES 1 A 7		1.345,15
SERVIÇO:	APQSPM	ESCALA:	INDICADA
DATA:	JULHO/2021	PROJETO:	
		PRONCHIA:	01/02