


LEGENDA AR-CONDICIONADO:

-  AR-CONDICIONADO TIPO SPLIT (TUBULAÇÃO E PONTO ELÉTRICO) – COR E MODELO A DEFINIR SOB APROVAÇÃO DA ARQUITETA
-  APENAS PREVISÃO DE PONTO PARA AR-CONDICIONADO SPLIT
-  AR-CONDICIONADO DE TETO TIPO BULD-IN – CARRIER OU SIMILAR

LEGENDA DE PONTOS HIDRÁULICOS:

-  PONTO HIDRÁULICO
-  PONTO PARA FILTRO (H=1.30M)
-  DUCHA HIGIÊNICA (H=0.45M) – PARA DETALHE DO MODELO, CONSULTAR DETALHAMENTO DE ÁREAS MOLHADAS
-  REGISTRO DE MISTURADOR PARA CHUVEIRO (H=1.10M) – VER MODELO E ESPECIFICAÇÕES GERAIS NO MANUAL DO PRODUTO
-  REGISTRO GERAL (H=0.45M) – LOCADO ABAIXO DA BANCADA PRINCIPAL
-  TORNEIRA EXTERNA(H=0.45M)
-  RALO SIFONADO Ø15CM TIPO GRELHA SEM CAIXILHO, CROMADO – MOLDENOX OU SIMILAR
-  RALO SECO Ø10CM TIPO GRELHA SEM CAIXILHO, CROMADO – MOLDENOX OU SIMILAR

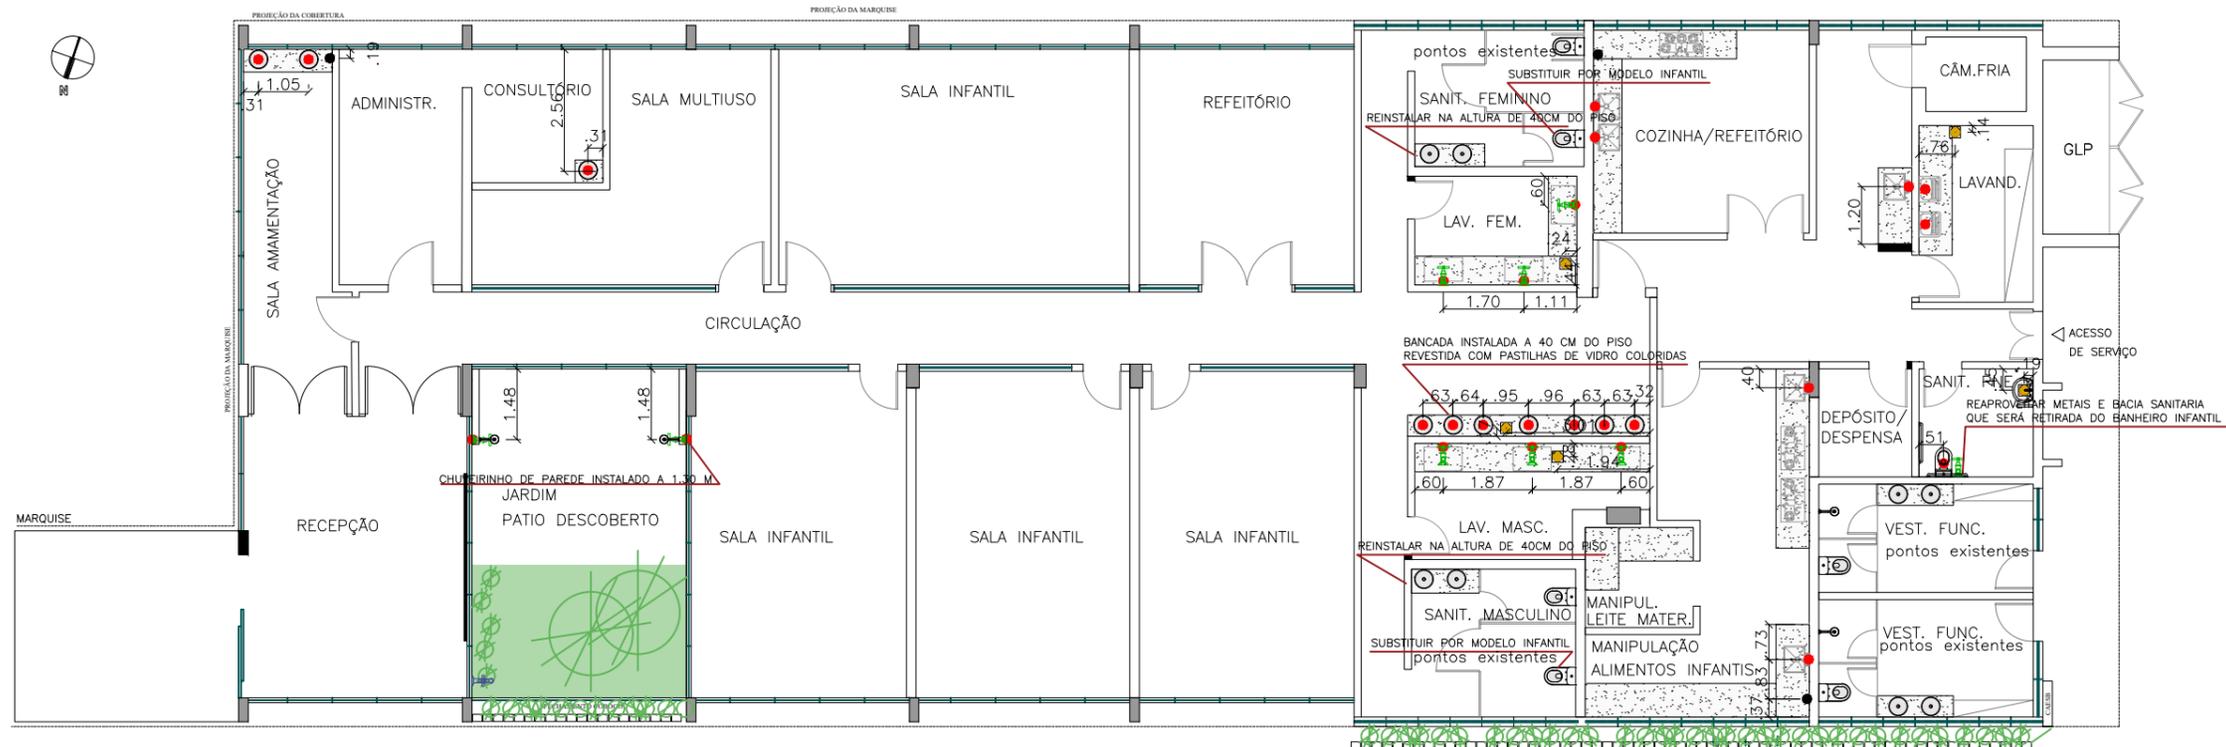

PLANTA DE HIDRÁULICA
esc 1:150

OBSERVAÇÕES:

01. PARA LANÇAMENTO DE PONTOS DE AR-CONDICIONADO E DEMAIS CARACTERÍSTICAS (POTÊNCIA e QUANTITATIVO), CONSULTAR EMPRESA ESPECIALIZADA
02. SEMPRE PRIORIZAR OS PONTOS DE ÁGUA E ESGOTO EXISTENTES
03. PARA O LAVATÓRIO DAS CRIANÇAS LOCAR UM AQUECIMENTO DE ÁGUA PARA OS CHUVEIRINHOS. VER COM EMPRESAS ESPECIALIZADAS O MELHOR SISTEMA PARA O LOCAL
03. NOS BANHEIROS INFANTIS, AS BANCADAS DEVEM ESTAR A 40CM DE ALTURA DO PISO. E AS BACIAS SANITARIAS DEVEM SER SUBSTITUIDAS POR BACIAS INFANTIS. AS TORNEIRAS DEVEM SER DE FÁCIL MANUSEIO

ANEXO DO PALACIO DO BURITI – SECRETARIA DE ESTADO DE ECONOMIA DO DF – GDF



CONFERIR MEDIDAS NO LOCAL

BERÇÁRIO – PROJETO DE ARQUITETURA

PLANTA BAIXA


HIDRÁULICA

DATA: 03/2021

FOLHA N°:

ESC.: 1:150

ARQUITETA FABIANA POSTAI
CAU:00A1531760

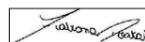
ASSINATURA

08