




DET-1 ISOMÉTRICO CONSULTÓRIO
ESCALA 1/25

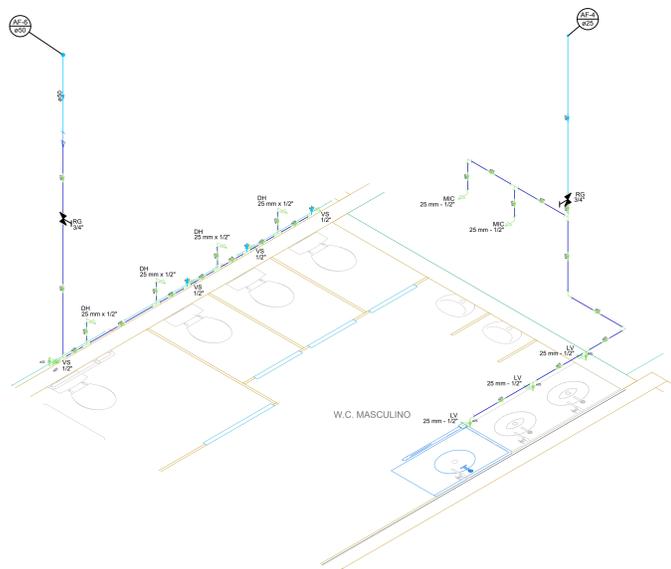


DET-2 ISOMÉTRICO W.C. MASC.
ESCALA 1/25

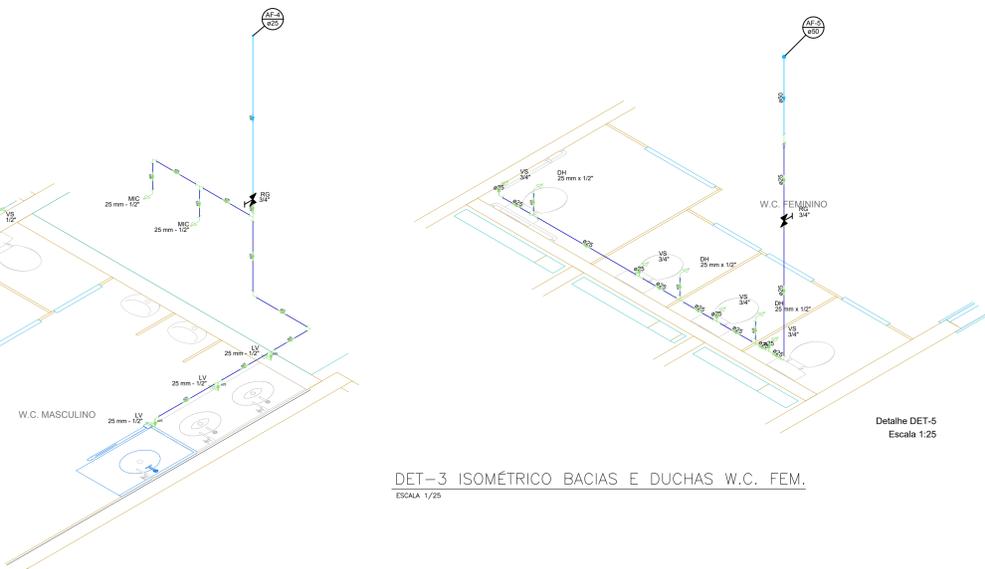


DET-3 ISOMÉTRICO BACIAS E DUCHAS W.C. FEM.
ESCALA 1/25

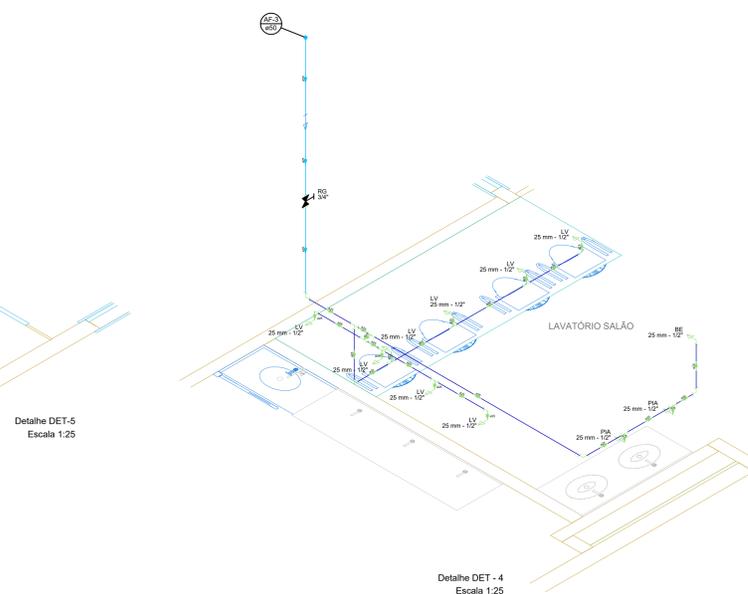

DET-4 ISOMÉTRICO LAVATÓRIOS W.C. FEM. E LAVATÓRIO SALÃO
ESCALA 1/25

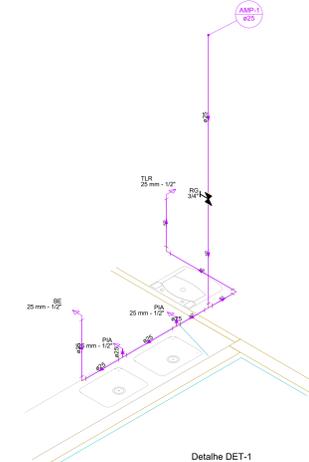

DET-5 ISOMÉTRICO
ESCALA 1/25

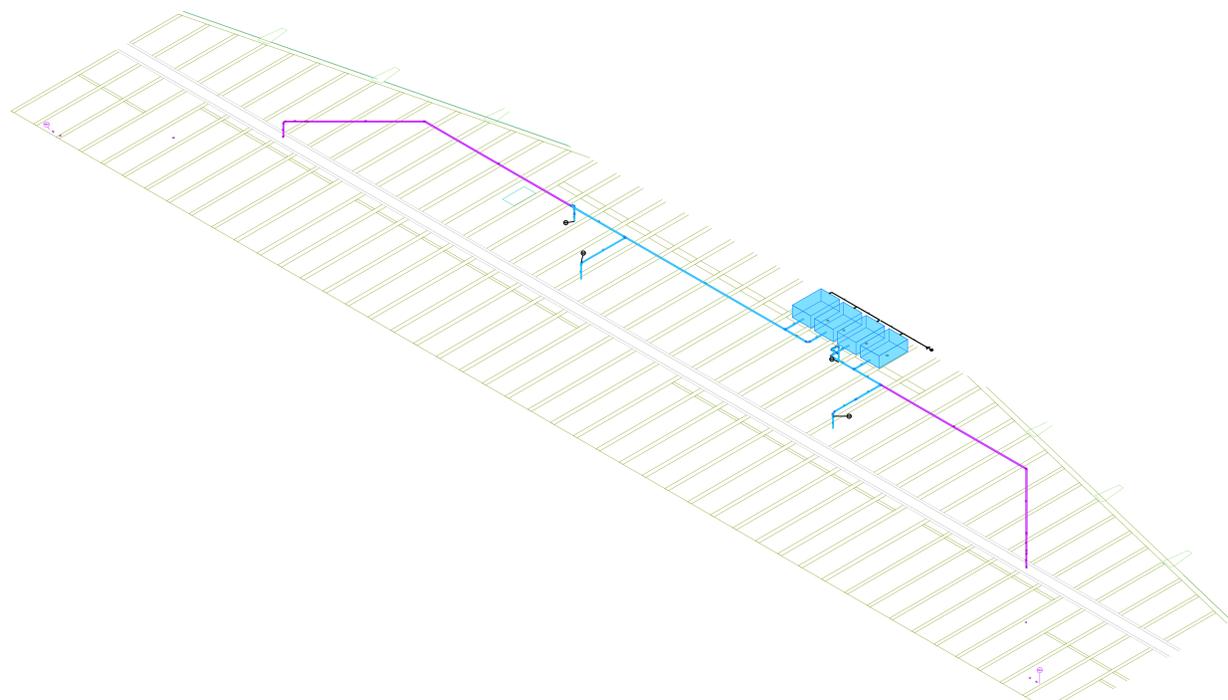

DET-7 ISOMÉTRICO BARRILETE
ESCALA 1/50

Lista de materiais	
Água Fria	
Registro de gaveta c/ canopla cromada 3/4"	3,00
PVC rígido soldável	
Adapt. sold. curto c/bucha rosca p/ registro 25 mm - 3/4"	2,00
Bucha de redução sold. longa 50 mm - 25 mm	2,00
Lava soldável 50 mm	1,00
Joelho 90° soldável 50 mm	2,00
Tubo 25 mm	4,02 m
Tubo 50 mm	2,8 m
Tubo 75 mm	1,00
Água Fria (Alteração 1)	
Água Fria (Ampliação 1)	
Alimentação	

Lista de materiais	
Água Fria	
Adapt. sold. c/ tampa leve p/ c/c. (1) água	4,00
Bucha de redução sold. curta 60 mm - 50 mm	2,00
Bucha de redução sold. longa 60 mm - 50 mm	1,00
Curva 90° soldável 60 mm	4,00
Joelho 90° soldável 60 mm	1,00
Joelho 90° soldável 60 mm	2,00
Lava soldável 60 mm	1,00
Tubo 25 mm	2,00
Tubo 50 mm	7,77 m
Tubo 75 mm	24,9 m
Regeneração Canelada	
Polietileno ou PVC 1/2"	4,00
Água Fria (Ampliação 1)	
PVC rígido soldável	
Bucha de redução sold. curta 60 mm - 50 mm	2,00
Bucha de redução sold. longa 50 mm - 25 mm	2,00
Curva 45° soldável 60 mm	1,00
Joelho 90° soldável 60 mm	1,00
Tubo 25 mm	1,00
Tubo 50 mm	0,01 m
Tubo 75 mm	23,1 m
Tubo 100 mm	29,97 m

Legenda de condutos	
Água fria	---
Água fria (Alteração 1)	---
Água fria (Ampliação 1)	---
Alimentação	---

- NOTAS GERAIS**
- ESTE PROJETO É PROPRIEDADE DO PROJETISTA REGISTRADO NO SELLO. CONFORME LEI Nº 5194/96 NÃO DEVE SER UTILIZADO PARA QUALQUER OUTRA FINALIDADE QUE NÃO SE RELACIONE COM A EXECUÇÃO DA PRESENTE EDIFICAÇÃO, SENDO TERMINANTEMENTE VEDADA SUA COLOCAÇÃO A DISPOSIÇÃO DE TERCEIROS.
 - O PROJETISTA NÃO SE RESPONSABILIZA POR EVENTUAIS ALTERAÇÕES DESSE PROJETO DURANTE SUA EXECUÇÃO. QUALQUER MODIFICAÇÃO DO MESMO DEVE SER CONTACTADO.
 - ESTE PROJETO FOI BASEADO NO LAYOUT E INFORMAÇÕES FORNECIDAS PELO ARQUITETO OU PROPRIETÁRIO.
 - QUALQUER MODIFICAÇÃO OU DÚVIDA DEVERÁ SER IMEDIATAMENTE COMUNICADA POR ESCRITO AO PROJETISTA.

BRASÍLIA - DF

ENDEREÇO : Praça Municipal lote 03 - Anexo do Palácio do Buriti - 16º andar

PROPRIETÁRIO : Secretaria de Estado de Economia - Governo do Distrito Federal

AUTORES DO PROJETO : Arn' Ana Paula Guimarães Pinheiro Mouta

RESPONSÁVEL TÉCNICO :

ASS. PROPRIETÁRIO: Secretaria de Estado de Economia - Governo do Distrito Federal

ASS. DO AUTOR DO PROJETO: Ana Paula Guimarães Pinheiro Mouta CAU: A1519000

ASS. DO RESP. TÉCNICO

CAPES/UNID/DF:	CAU OU CREA/DF:
OUTROS:	

PROJETO DE INSTALAÇÕES HIDRÁULICAS			
HID	UNO INSTITUCIONAL	ÁREA m ²	1.345,15
CONTEÚDO:	DETALHES ISOMÉTRICOS 1 A 5 ISOMÉTRICO 3D - BARRILETE		
SERVIÇO:	DATA:	ESCALA:	PROJETO:
APQ/PM	JULHO/2021	INDICADA	PRANCIA: 02/02