




01 VISTA01
ESC: 1:50

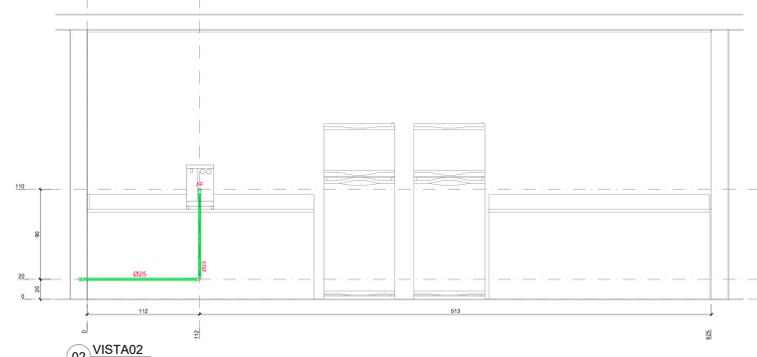


02 VISTA02
ESC: 1:50

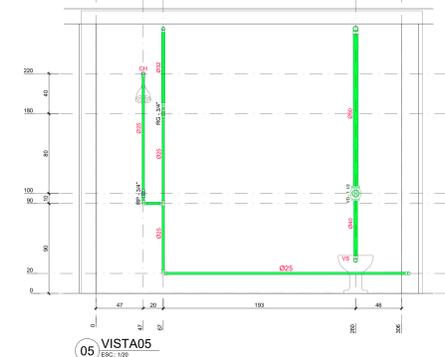


05 VISTA05
ESC: 1:50

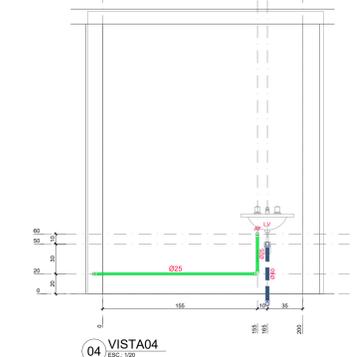

04 VISTA04
ESC: 1:50

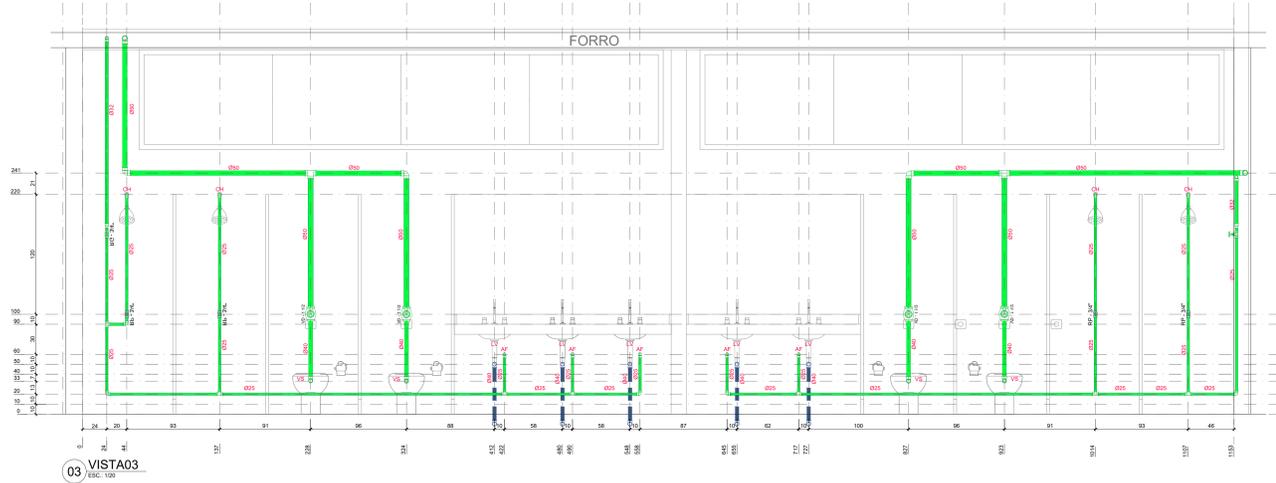

03 VISTA03
ESC: 1:50

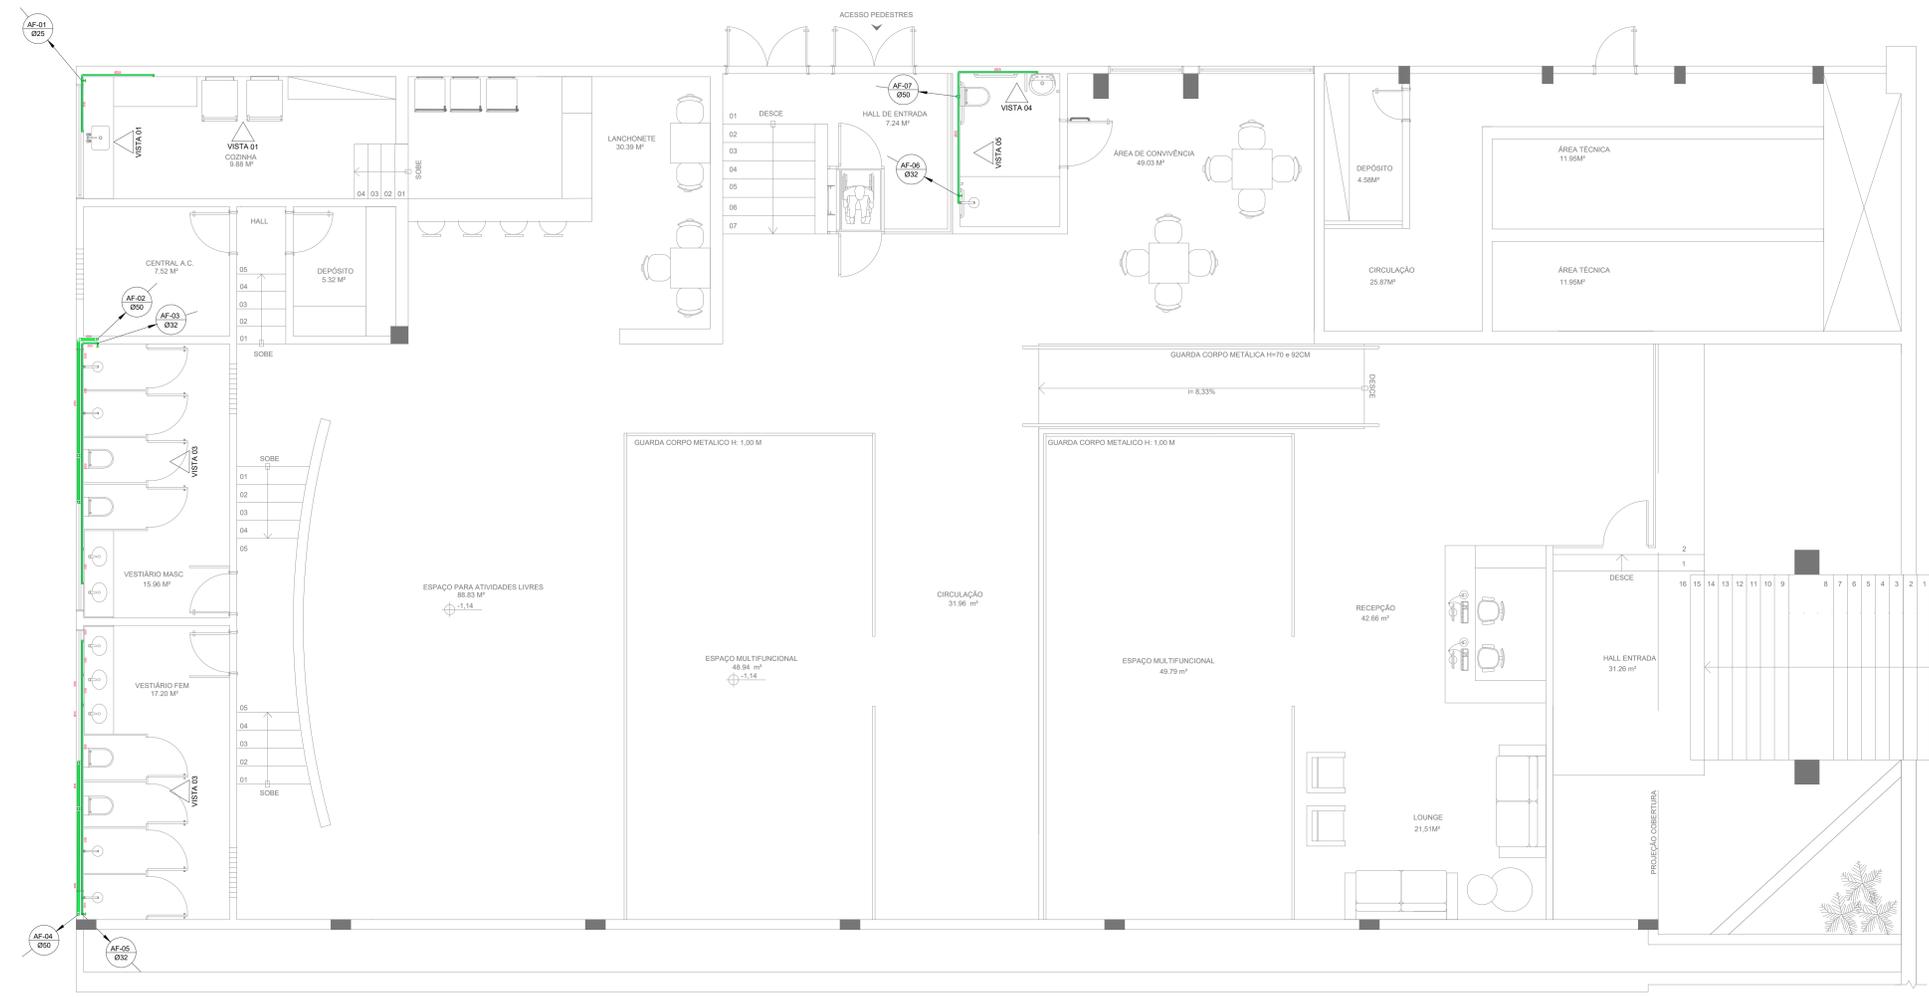

1 PLANTA BAIXA - TERREO
ESC: 1:50

LEGENDA DE ÁGUA	
SIMBOLOGIA	DESCRIÇÃO
	TUBULAÇÃO PARA ÁGUA FRIA
	TUBULAÇÃO EMBUTIDA NO PISO
LV	LAVATÓRIO
FP	FILTRO DE PAREDE
VS	VASO SANITÁRIO
PC	PIA DE COZINHA
DH	DUCHA HIGIÊNICA
RP	REGISTRO DE PRESSÃO
RG	REGISTRO DE GAVETA
TL	TORNEIRA DE PRESSÃO Ø3/4" PARA LIMPEZA A 40cm DO PISO
DC	DUCHA
CH	CHUVEIRO
TJ	TORNEIRA DE JARDIM
	INDICAÇÃO DE COLUNA DE ÁGUA FRIA

- NOTAS:
- AS TUBULAÇÕES E CONEXÕES DO ALIMENTADOR PREDIAL, DA REDE PREDIAL DE DISTRIBUIÇÃO ÁGUA FRIA SERÃO EM PVC RÍGIDO SOLDÁVEL, CLASSE 16, MARCA TIGRE, AMANCO OU EQUIVALENTE.
 - AS TUBULAÇÕES E CONEXÕES DE ÁGUA QUENTE SERÃO EM CPVC RÍGIDO SOLDÁVEL, MARCA TIGRE, AMANCO OU EQUIVALENTE.
 - OS REGISTROS DE GAVETA DEVERÃO SER METÁLICOS TIPO DOCOL, TIGRE OU EQUIVALENTE, PODENDO SER SUBSTITUÍDO POR DE ESFERA.
 - O HIDRÔMETRO GERAL DEVERÁ SER DO TIPO MULTIJATO, DIÂMETRO NOMINAL 25 mm E DESCARGA CARACTERÍSTICA DE 3 m³/h, CASEY OU EQUIVALENTE, PADRÃO CAESB. NO MÁXIMO, 1,50 m DE DISTÂNCIA DA FRENTE DO LOTE.
 - AS TUBULAÇÕES ENTERRADAS DEVERÃO TER RECOBRIMENTO CONFORME INDICADO NESTE PROJETO, RESPEITANDO-SE O MÍNIMO DE 0,40 M PARA TRECHOS SEM TRÁFEGO DE VEÍCULOS E NO MÍNIMO DE 0,80 M PARA TRECHOS SUJEITOS A TRÁFEGO DE VEÍCULOS LEVES.
 - TODA FURAÇÃO NO RESETO PARA PASSAGEM DOS TUBOS DEVERÁ SER FEITA CONFORME RECOMENDAÇÃO DO FABRICANTE, EM ALGUNS CASOS, ADAPTAÇÕES PODEM SER NECESSÁRIAS ÀS INDICAÇÕES DESTE PROJETO.
 - PONTOS DE TERMINAIS RECEBEM PECAS COM BUCHA DE LATÃO.
 - IMPRETERIVELMENTE DEVE TESTAR PREVIAMENTE A REDE COM 2X A MÁXIMA PRESSÃO DE TRABALHO POR PERÍODO NÃO INFERIOR A 48h.
 - LOUÇAS E METAS: VER PROJETO DE ARQUITETURA.
 - CHECAR, QUANDO DA AQUISIÇÃO DAS LOUÇAS, OS PONTOS DEFINIDOS.
 - OS REGISTROS BRUTOS PODEM SER SUBSTITUÍDOS POR REGISTRO DE ESFERA PVC DA TIGRE.
 - TODA A TUBULAÇÃO É INDICADA EM MILÍMETROS.

BRASÍLIA-DF

ENDEREÇO: PRAÇA DO BURITI, ZONA CÍVICO-ADMINISTRATIVO

PROPRIETÁRIOS: AUDITÓRIO DO PALÁCIO DO PALÁCIO DO BURITI

AUTOR DO PROJETO: RUDINI RODARTE 19.672/D-DF

RESPONSÁVEL TÉCNICO: RUDINI RODARTE 19.672/D-DF

PROPRIETÁRIO:

AUTOR DO PROJETO: RUDINI RODARTE 19.672/D-DF

RESPONSÁVEL TÉCNICO: RUDINI RODARTE 19.672/D-DF

GEAPRO: _____ CREA: _____

OUTROS: _____

PROJETO HIDRAULICA
USO INSTITUCIONAL

PLANTA BAIXA - TERREO - VISTAS

QUADRO DE ÁREA: _____

ÁREA TOTAL: _____

RUDINI RODARTE
ARQUITETA E CONHECIDA

ESCALA: INDICADA

1:50

FEV/2020

FONE: 9 8528-3262

1/1