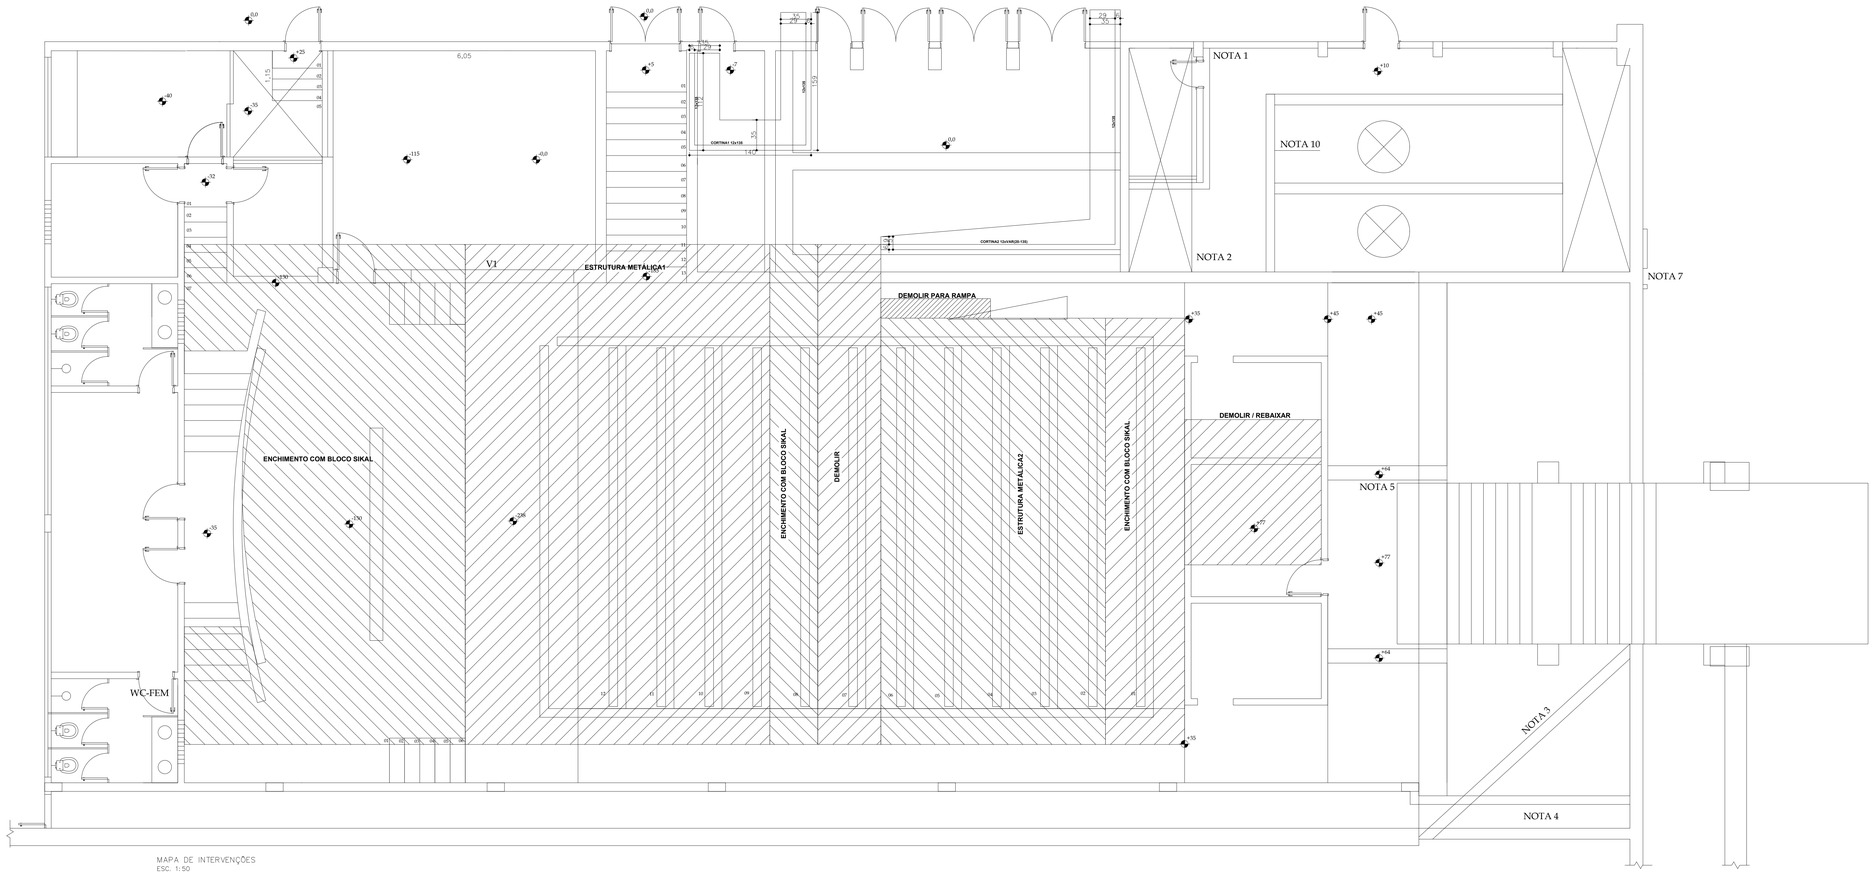

MAPA DE INTERVENÇÕES
ESC. 1:50

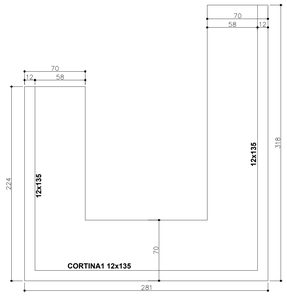

PLANTA DE FORMAS DA CORTINA 1
ESC. 1:25

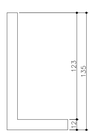

SEÇÃO TRASVERSAL
ESC. 1:25

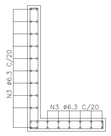

ARMAÇÃO TÍPICA DO MURO
ESC. 1:50

N2 70 ø6.3 C/12 C=205

N1 70 ø6.3 C/12 C=220

N3 30 ø6.3 C/20 C=corr.

TABELA DE FERROS					
TIPO	POS.	BIT.	QUANT.	C.Unt. (cm)	C.Tot. (cm)
Det-1 (1 X)					
CA-50A	1	6.3	70	205	14350
CA-50A	2	6.3	70	220	15400
CA-50A	3	6.3	30	-CORR-	24930
RESUMO DO AÇO +10%					
PESO CA-50A ø 6.3			602 m		188 kg
PESO TOTAL CA-50A					188 kg
PESO TOTAL =					188 kg
25MPa					

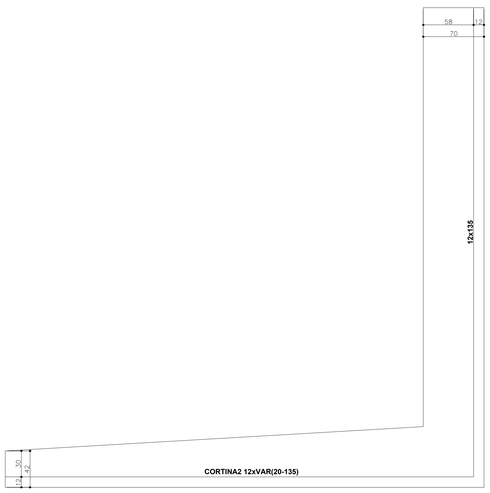

PLANTA DE FORMAS DA CORTINA 2
ESC. 1:25

SEÇÃO TRASVERSAL
ALTURA CONSTANTE
ESC. 1:25

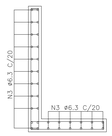

ARMAÇÃO TÍPICA DO MURO
ESC. 1:50

N2 47 ø6.3 C/12 C=205

N1 47 ø6.3 C/12 C=220

N3 30 ø6.3 C/20 C=corr.

SEÇÃO TRASVERSAL
ALTURA VARIÁVEL
ESC. 1:25

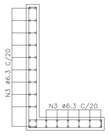

ARMAÇÃO TÍPICA DO MURO
ESC. 1:50

N4 47 ø6.3 C/12 C=VAR

N5 47 ø6.3 C/12 C=VAR

TABELA DE FERROS					
TIPO	POS.	BIT.	QUANT.	C.Unt. (cm)	C.Tot. (cm)
Det-1 (1 X)					
CA-50A	1	6.3	47	205	9635
CA-50A	2	6.3	47	220	10340
CA-50A	3	6.3	30	-CORR-	33000
CA-50A	4	6.3	47	VAR	7520
CA-50A	5	6.3	47	VAR	7990
RESUMO DO AÇO +10%					
PESO CA-50A ø 6.3			652 m		209 kg
PESO TOTAL CA-50A					209 kg
PESO TOTAL =					209 kg
25MPa					

BRASÍLIA-DF

ENDEREÇO: PRAÇA DO BURITI, ZONA CÍVICO-ADMINISTRATIVO

PROPRIETARIOS : AUDITÓRIO DO PALÁCIO DO PALÁCIO DO BURITI

AUTOR DO PROJETO: / RESPONSAVEL TECNICO: LENILDO SANTOS DA SILVA – 9036/D

PROPRIETARIO:

AUTOR DO PROJETO: LENILDO SANTOS DA SILVA CREA: 9036/D
RESPONSAVEL TÉCNICO:

GEAEPRO

CREA:

OUTROS

PROJETO ESTRUTURA

USO INSTITUCIONAL

QUADRO DE AREA

MAPA DE INTERVENÇÕES E CORTINAS DE CONTENÇÃO

AREA TOTAL:

RUDINI RODARTE
ARQUITETURA & CONSTRUÇÃO
www.rodartearquitetura.com.br
(61) 9 8528-3262

ESCALA: INDICADA 1:25

FEV/2020

FONE: 9 8528-3262

1/2