


LEGENDA:

- PAREDES EM GESSO Á CONTRUIR
- PAREDES COM METADE EM GESSO E METADE EM VIDRO INCOLOR Á CONSTRUIR;
- PAREDES EXISTENTES

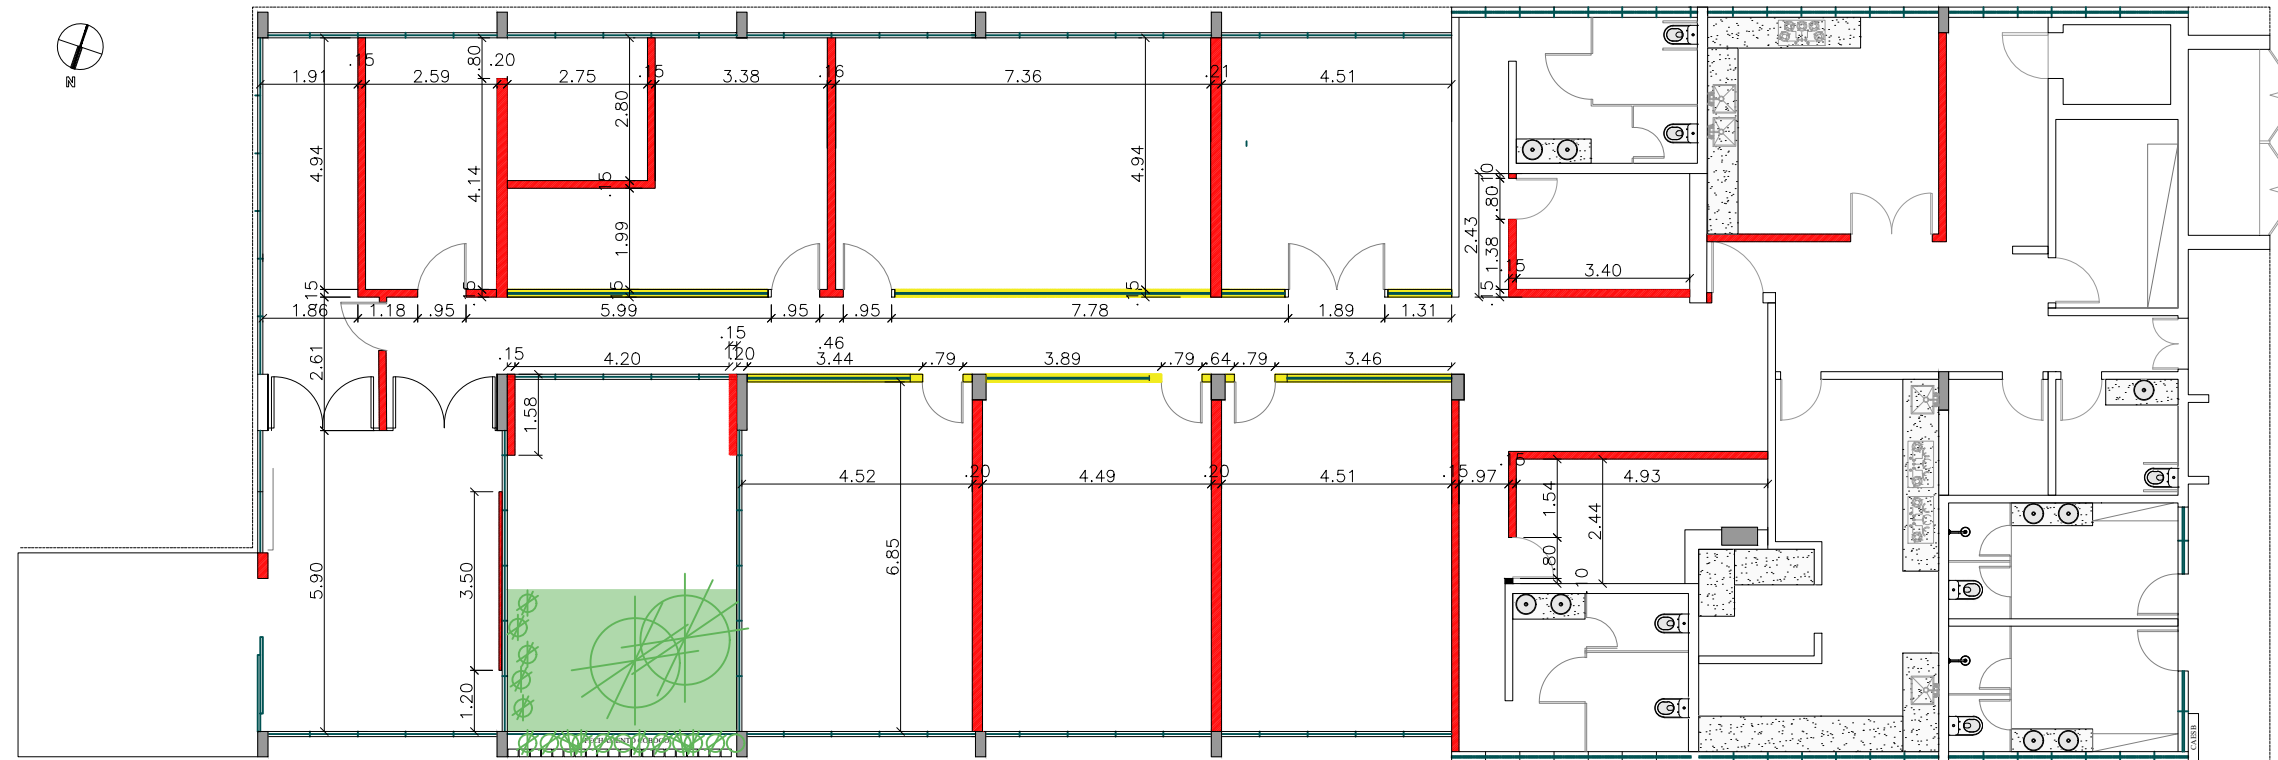

**PLANTA DEMOLIR E CONSTRUIR**  
esc 1:150

ANEXO DO PALACIO DO BURITI – SECRETARIA DE ESTADO DE ECONOMIA DO DF – GDF



CONFERIR MEDIDAS NO LOCAL

BERÇÁRIO – PROJETO DE ARQUITETURA

**PLANTA BAIXA**


**DEMOLIR E CONTRUIR**

DATA: 03/2021

FOLHA N°:

ESC.: 1:150

ARQUITETA FABIANA POSTAI  
CAU:00A1531760

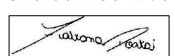  
ASSINATURA

**02**