




**CORTE A.A**  
esc 1:150

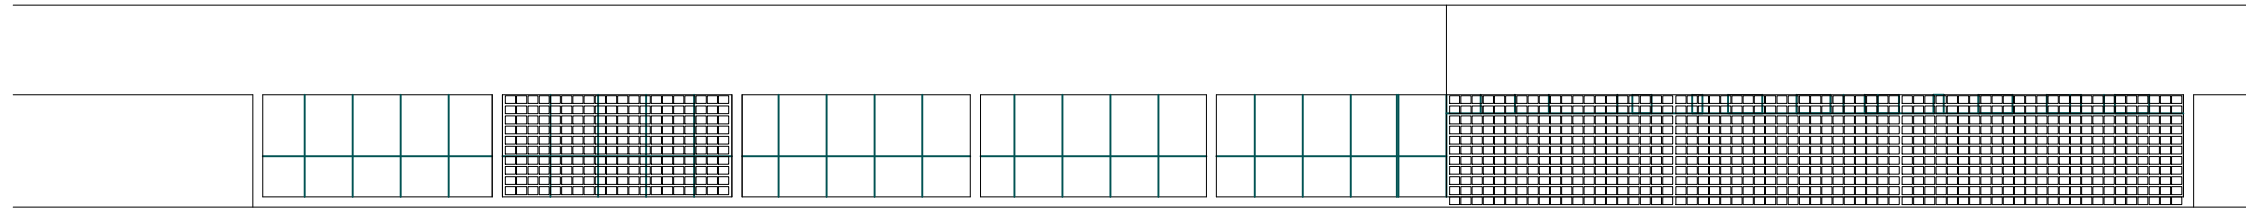


**VISTA 01**  
esc 1:150

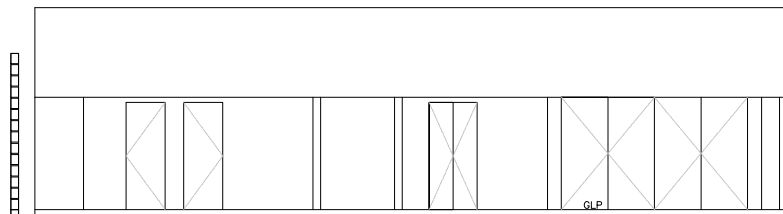


**VISTA 02**  
esc 1:150

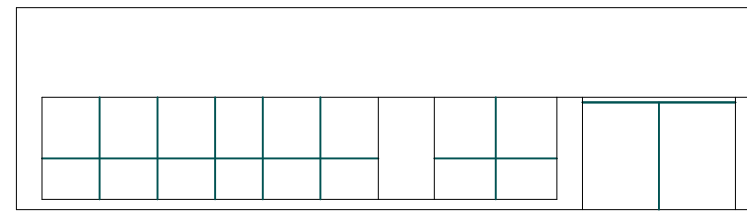

**VISTA 04**  
esc 1:150

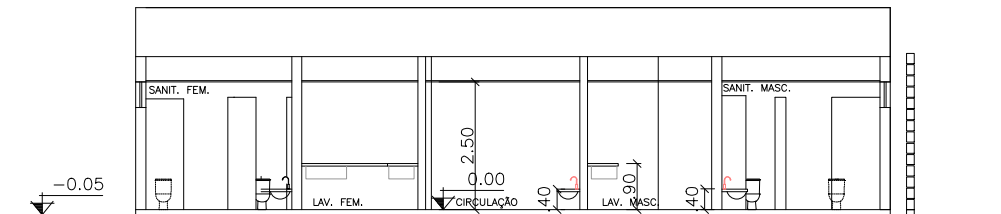

**CORTE B.B**  
esc 1:150

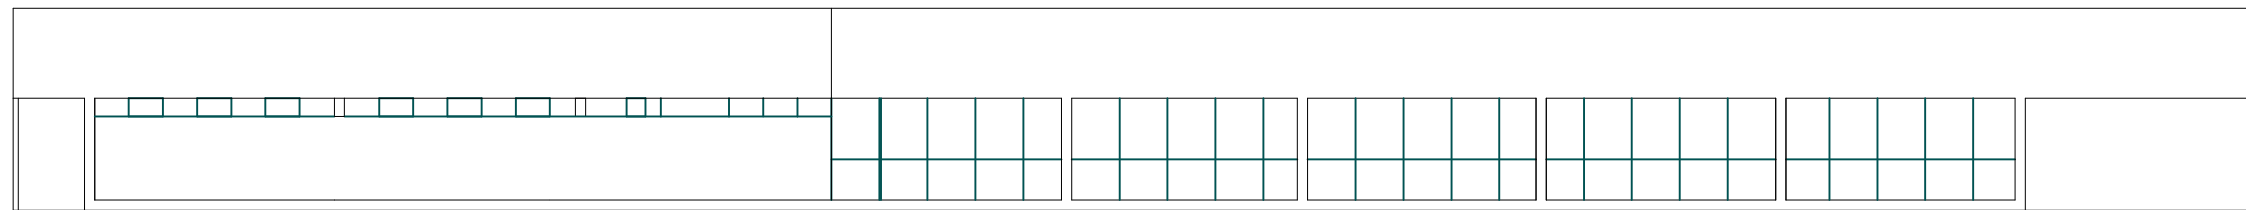

**VISTA 03**  
esc 1:150

ANEXO DO PALACIO DO BURITI – SECRETARIA DE ESTADO DE ECONOMIA DO DF – GDF



CONFERIR MEDIDAS NO LOCAL

BERÇÁRIO – PROJETO DE ARQUITETURA

**ELEVAÇÕES**

**CORTES E VISTAS**

DATA: 03/2021

FOLHA N°:

ESC.: 1:150

ARQUITETA FABIANA POSTAI  
CAU:00A1531760

  
ASSINATURA

**04**