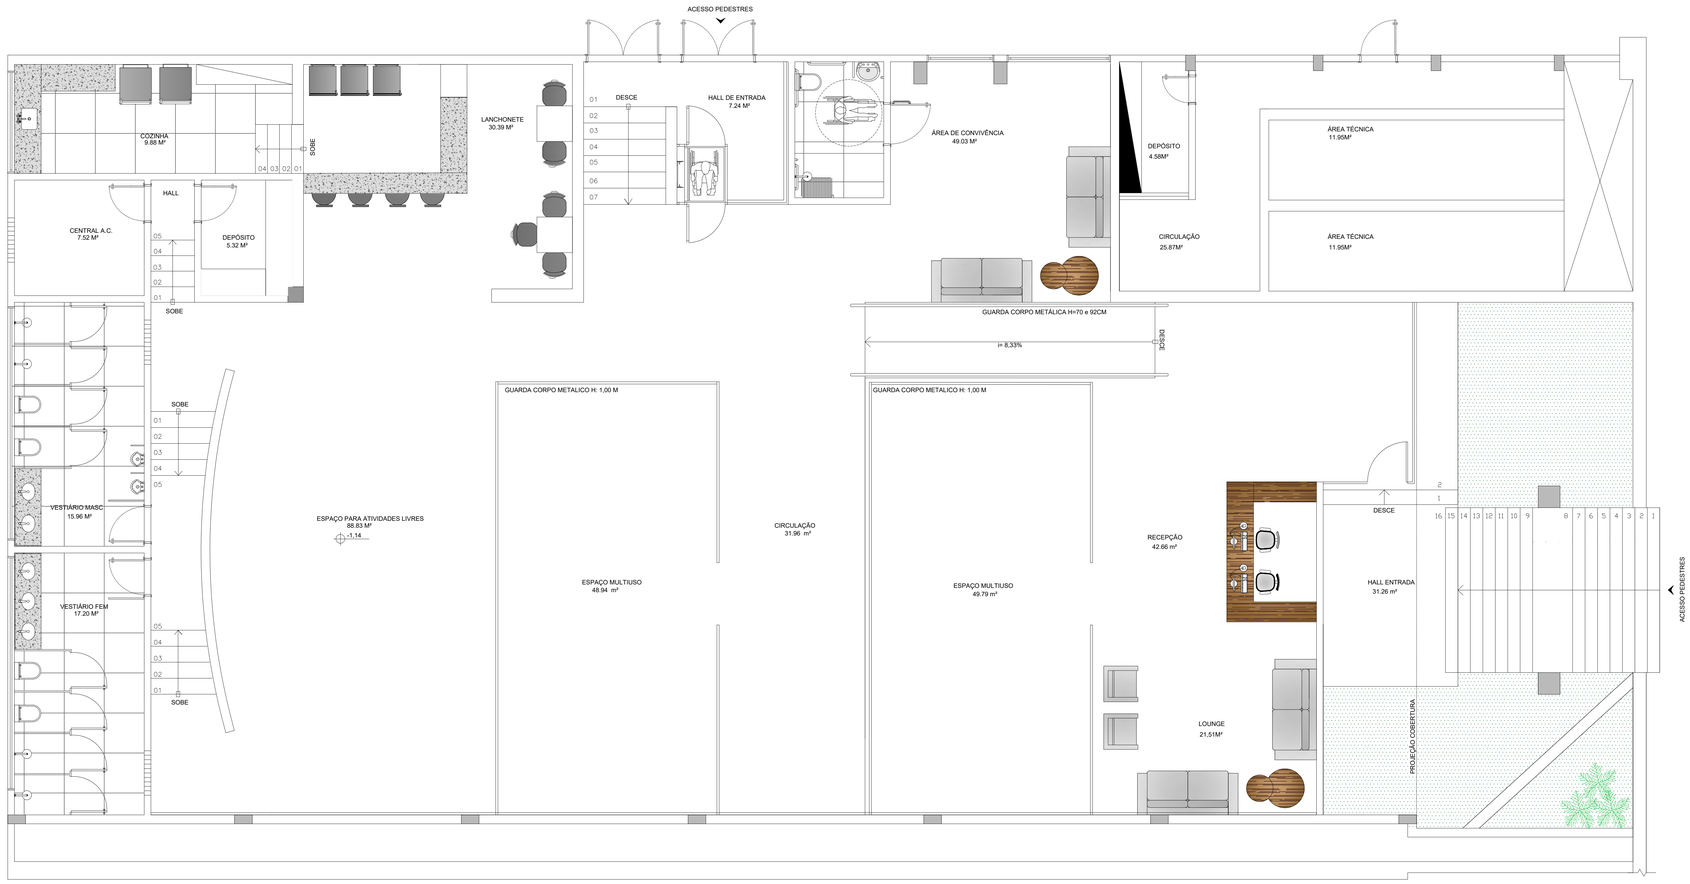

PLANTA BAIXA

ESC.: 1/50

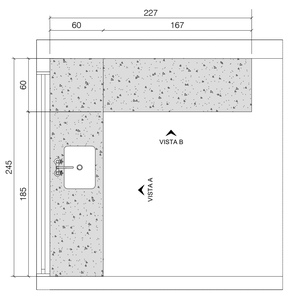

DETALHE BANCADA COZINHA |
PLANTA BAIXA
ESC. 1/25

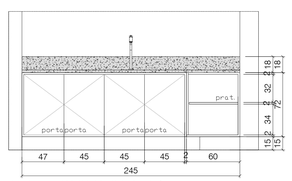

DETALHE BANCADA COZINHA |
VISTA A
ESC. 1/25

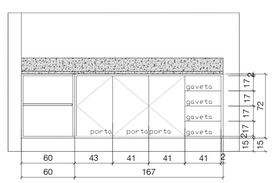

DETALHE BANCADA COZINHA |
VISTA B
ESC. 1/25

REVISÃO	DATA	NATUREZA DA REVISÃO

SETOR : EIXO MONUMENTAL – BRASILIA – DF
ENDEREÇO: PALÁCIO DO BURITI
PROPRIETÁRIO : GOVERNO DO DISTRITO FEDERAL
AUTOR DO DESENHO FABIANA POSTAI – CAU A153176-0
RESP. TÉCNICO RESPONSÁVEL TÉCNICO DA EMPRESA A SER CONTRATADA

GOVERNO DO DISTRITO FEDERAL
PROPRIETÁRIO

FABIANA POSTAI – CAU A153176-0
AUTOR DO PROJETO

RESPONSÁVEL TÉCNICO DA EMPRESA LICITADA
RESP. TÉCNICO

GDF

CREA

GDF

OBRA: AUDITÓRIO DO PALÁCIO DO BURITI

TÍTULO: PLANTA BAIXA – LAYOUT

ESCALA: 1:50

DATA: MAIO–21

TIPO: ARQUITETURA

ARQUIVO: BASEDADOSAUDITORIUM.DWG

FOLHA: 02