


LEGENDA - ELÉTRICA

-S	- INTERRUPTOR H=90cm	▶	- TOMADA SIMPLES MÉDIA H=90cm	◀	- TOMADA DUPLA BAIXA H=30cm	◀	- TELEFONE BAIXA H=30cm
▶	- TOMADA SIMPLES ALTA H=210cm	▶	- TOMADA DUPLA MÉDIA H=90cm	①	- INTERFONE H=110cm	Ⓐ	- ANTENA H=30cm
▶	- TOMADA SIMPLES BAIXA H=30cm	▶	- TOMADA SIMPLES MÉDIA H=90cm	▶	- TELEFONE MÉDIA H=110cm	■	- QUADRO DE LUZ
				Ⓣ	- PONTO DE TRITURADOR		

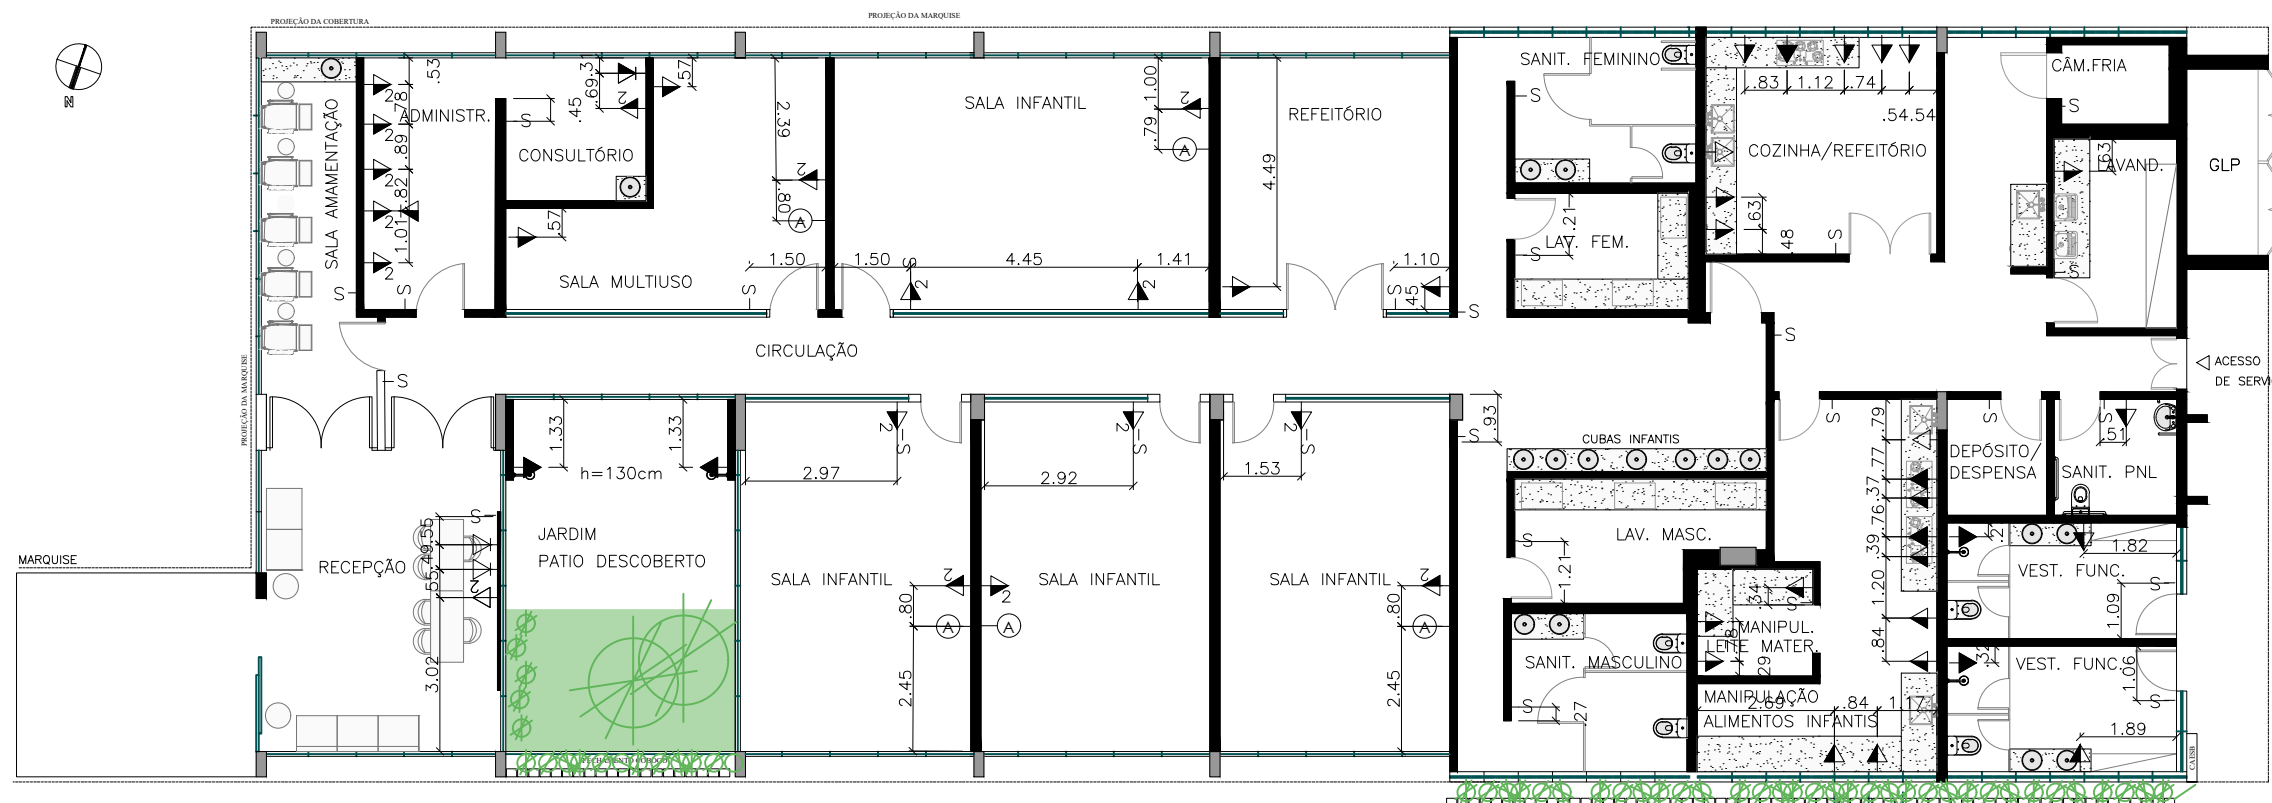

PLANTA DE ELÉTRICA
esc 1:150

ANEXO DO PALACIO DO BURITI – SECRETARIA DE ESTADO DE ECONOMIA DO DF – GDF



CONFERIR MEDIDAS NO LOCAL

BERÇÁRIO – PROJETO DE ARQUITETURA

PLANTA BAIXA

PONTOS ELÉTRICOS

DATA: 03/2021

FOLHA N°:

ESC.: 1:150

ARQUITETA FABIANA POSTAI
CAU:00A1531760

Fabiana Postai
ASSINATURA

05