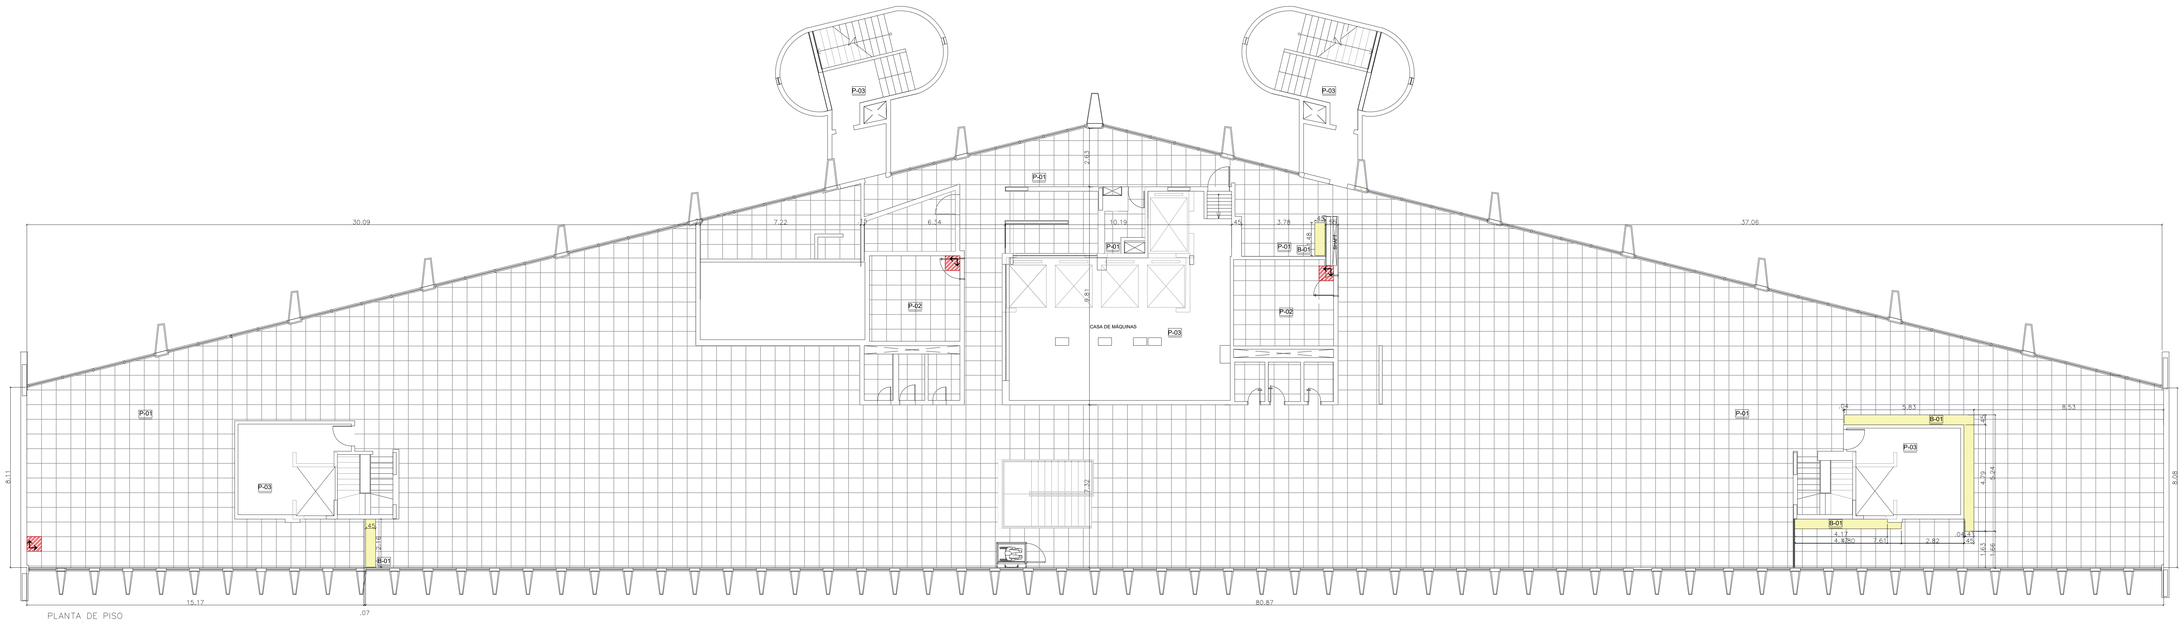

PLANTA DE PISO
ESC. 1/100

PISO	
P-01	PISO VINÍLICO PARA TRÁFEGO INTENSO : PLACAS DE 60X60CM : COR CINZA - CIMENTÍCIO : 1087,00 M²
P-02	GRANITO BRANCO SIENA : PLACAS 60X60CM : 32,95M²
P-03	PISO EXISTENTE
B-01	BASE EM ALVENARIA COM RODAÉ EM GRANITO PRETO SÃO GABRIEL H=15CM
	INÍCIO DA COLOCAÇÃO

PORTA	DIMENSÃO LXH	DESCRIÇÃO	MATERIAL	QUANTIDAD
P01	160x210	GIRO	ATA ADQUERIDA PELA SEEC	1
P02	90x210	GIRO	ATA ADQUERIDA PELA SEEC	9
P03	80x210	GIRO	PORTA EM ALUMÍNIO COM VENEZIANA NA COR PRETA	4
P04	80x210	GIRO	EXISTENTE	2
P05	90x210	GIRO	EXISTENTE	4
P06	90x210	GIRO	MADEIRA FREIJÓ	3
P07	90x210	GIRO	MADEIRA FREIJÓ	1
P08	90x210	GIRO	1 VIDRO FIXO COM 1 FOLHA DE CORRER - DET. 01	1
P09	90x210	CORRER	1 VIDRO FIXO COM 2 FOLHAS DE CORRER - DET. 02	1
P10	60x210	GIRO	ATA ADQUERIDA PELA SEEC	1
P11	110x210	CORRER	ATA ADQUERIDA PELA SEEC	1

PISOS	
P-01	PISO VINÍLICO PARA TRÁFEGO INTENSO : PLACAS DE 60X60CM : COR CINZA - CIMENTÍCIO : 1087,00 M²
P-02	GRANITO BRANCO SIENA : PLACAS 60X60CM
P-03	PISO EXISTENTE

PAREDES	
R-01	PAREDES DE DIVISÓRIAS ADQUIRIDAS EM ATA
R-02	PAREDES EM ALVENARIA COM PINTURA NA COR CINZA CRÔMIO SUVINIL
R-03	PAREDES COM REVESTIMENTO EM TIJOLLINHO CERÂMICO NA COR BRANCA
R-04	PAREDES COM REVESTIMENTO CETIM BRANCO 30X60CM

TETO	
T-01	FORRO DE FIBRA MINERAL ARMSTRONG : COR BRANCA 625X625X14MM : ISOLAMENTO ACÚSTICO : 110
T-02	LAJE : PINTURA ACRÍLICA FOSCA COR BRANCO NEVE : SUVINIL

REVISÃO	DATA	NATUREZA DA REVISÃO

SETOR : EIXO MONUMENTAL – BRASILIA – DF
ENDEREÇO: PALÁCIO DO BURITI
PROPRIETÁRIO : GOVERNO DO DISTRITO FEDERAL
AUTOR DO DESENHO FABIANA POSTAI – CAU A153176–0
RESP. TÉCNICO : RESPONSÁVEL TÉCNICO DA EMPRESA Á SER CONTRATADA

GOVERNO DO DISTRITO FEDERAL
PROPRIETÁRIO

FABIANA POSTAI – CAU A153176–0
AUTOR DO PROJETO

RESPONSÁVEL TÉCNICO DA EMPRESA LICITADA
RESP. TÉCNICO

GDF

CREA

GDF

OBRA: ANDAR DO SERVIDOR

TÍTULO: PLANTA DE PISO

ESCALA: 1:100

DATA: JULHO–21

TIPO: ARQUITETURA

ARQUIVO: DECIMOSEXTO.FINAL.2021

FOLHA: 04