


LEGENDA DE PISO E REVESTIMENTOS:

-  PISO EM CERAMICA EXISTENTE
-  PISO EM CERAMICA 60X60 RETIFICADA  
ÁREA: 13 M<sup>2</sup> APROXIMADAMENTE
-  PISO VINILICO COLORIDO  
ÁREA: 90 M<sup>2</sup> APROXIMADAMENTE
-  PEDRA PARA ÁREA EXTERNA  
16 M<sup>2</sup>;
-  PISO VINILICO COR CINZA;  
ÁREA: 210 M<sup>2</sup> APROXIMADAMENTE
- RODAPÉ EM PVC ALTURA 10CM EM TODAS AS PAREDES. NOS LOCAIS AONDE POSSUIR O RODAPÉ EM GRANITO, MANTER O EXISTENTE.
-  35 METROS LINEARES DE PLOTAGEM COM TEMÁTICA FUNDO DO MAR
-  7 METROS LINEARES DE PLOTAGEM COM TEMÁTICA O PROAMIS E O PROGRAMA DE QUALIDADE DE VIDA DO SERVIDOR
-  PAREDE COM PINTURAS DE BOLAS COLORIDAS DE DIVERSOS TAMANHOS
-  PAREDE E VIDRO FIXO COM PINTURAS SEGUINDO A LOGO DA SEQUALI,

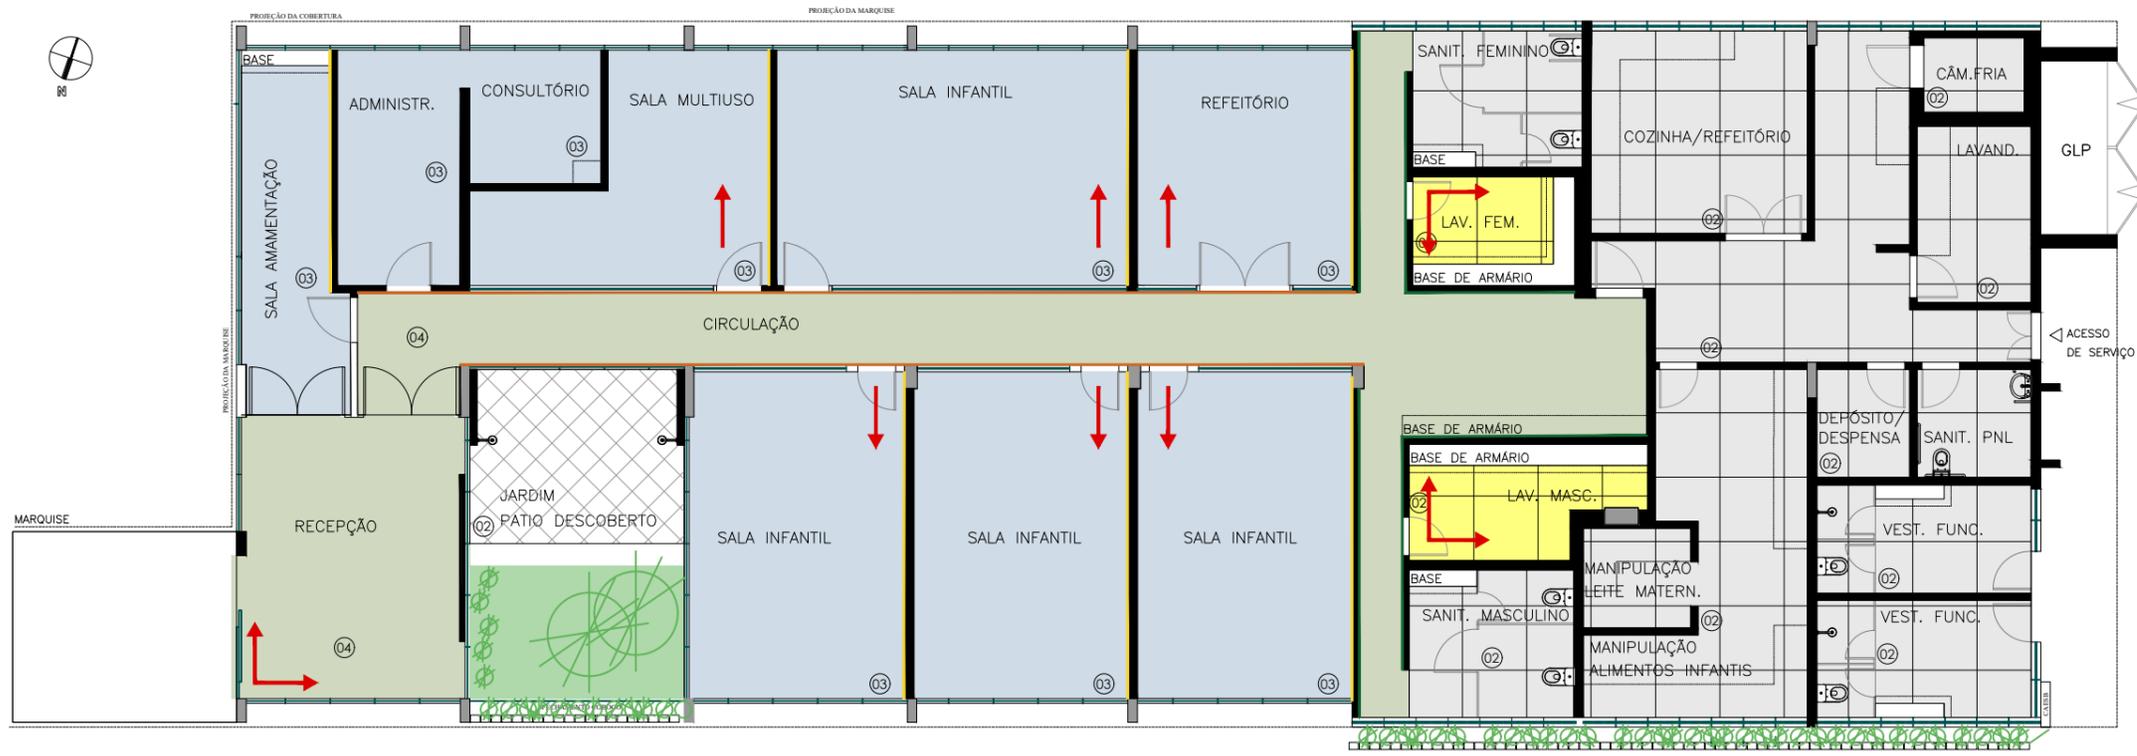

**PLANTA DE PISO**  
esc 1:150


OBSERVAÇÕES GERAIS:  
INDICADA A INSTALAÇÃO DO PISO VINILICO POR CIMA DO PISO EXISTENTE, FAZENDO TODO O PREPARO PARA O RECEBIMENTO DO NOVO MATERIAL  
  
NAS ALTERAÇÕES DE PONTOS DAS COZINHAS E BANHEIRO, O ACABAMENTO DAS PAREDES DEVE SER REALIZADO COM O MESMO MATERIAL OU SIMILAR NA COR E ACABAMENTO (POLIDO OU ACETINADO), AO EXISTENTE



ANEXO DO PALACIO DO BURITI – SECRETARIA DE ESTADO DE ECONOMIA DO DF – GDF



CONFERIR MEDIDAS NO LOCAL

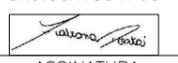BERÇÁRIO – PROJETO DE ARQUITETURA	DATA: 03/2021	FOLHA N°:
	ESC.: 1:150	
<b>PLANTA BAIXA</b>  <b>PLANTA DE PISO</b>	ARQUITETA FABIANA POSTAI CAU:00A1531760	
	 ASSINATURA	<b>06</b>